

ΕΦΗΜΕΡΙΣ ΤΗΣ ΚΥΒΕΡΝΗΣΕΩΣ
ΤΗΣ ΕΛΛΗΝΙΚΗΣ ΔΗΜΟΚΡΑΤΙΑΣ

ΑΘΗΝΑ 2 ΙΟΥΝΙΟΥ 1992	ΤΕΥΧΟΣ ΤΕΤΑΡΤΟ	ΑΡΙΘΜΟΣ ΦΥΛΛΟΥ 520

ΠΕΡΙΕΧΟΜΕΝΑ

ΑΝΑΔΑΣΩΣΕΙΣ
ΑΠΟΦΑΣΕΙΣ

Αριθ. 405 (1)

Επαναπροσδιορισμός ορίων Δάσους - Πάρκου Ν. Θεσ/νίκης.

Ο ΝΟΜΑΡΧΗΣ ΘΕΣΣΑΛΟΝΙΚΗΣ

Έχοντας υπόψη:

1. Τις διατάξεις:

α) Του Ν. 3200/55 περί διοικητικής αποκέντρωσης όπως τροποποιήθηκαν και συμπληρώθηκαν με το Ν.Δ. 532/70 και των εκτελεστικών αυτού διαταγμάτων 709/70, 192/1972 και 332/83 περί καθορισμού αρμοδιοτήτων.

β) Του αρθ. 73 Ν. 998/79, περί προστασίας των δασών κλ.» και του κατ' επιγαγήν αυτού εκδοθέντος Π.Δ. 577/80 «περί αποτερματισμού και οριοθετήσεως των δημοσίων δασιών»,

2. Την αριθ. 94325/16.5.1971 απόφαση Νομάρχη Θεσ/νικης, με την οποία κυρώθηκαν τα πρωτόκολλα εξωτερικού αποτερματισμού του Δάσους Πάρκου Θεσ/νίκης.

3. Την ΓΔ 2193/9.10.73 αποφ. Νομάρχη Θεσ/νίκης με την οποία τροποποιήθηκαν και καθορίστηκαν τα όρια της αναδασωτέας έκτασης του Δάσους Πάρκου Θεσ/νίκης.

4. Την από 14.11.80 έκθεση καθορισμού των ορίων οικισμού Ασβεστοχωρίου Ν. Θεσ/νίκης προυφισταμένου του 1923.

5. Την από 5.7.1991 αίτηση του Γεωργίου Σ. Νίτση κατοίκου Θεσ/νίκης με την οποία ζητά επαναπροσδιορισμό των ορίων της αναδασωτέας Δάσους Πάρκου Θεσ/νίκης σε σχέση με τον προϋπολογισμό του 1923 οικισμό κοινότητας Ασβεστοχωρίου.

6. Το από 18.10.91 πρωτόκολλο επαναπροσδιορισμού των ορίων του Δάσους Πάρκου Θεσ/νίκης στο τμήμα κατά μήκος του ρέμματος Τάνιβα - Πατσατζή περιοχής κοινότητας Ασβεστοχωρίου που συνέταξε επιτροπή αποτερματισμού συγκροτηθείσα με την ΓΔ 2987/18.9.91 απόφαση Νομάρχη Θεσ/νίκης, αποφασίζουμε:

1. Εγκρίνουμε το από 18.10.91 πρωτόκολλο επαναπροσδιορισμού ορίων του Δάσους Πάρκου Θεσ/νίκης στο τμήμα κατά μήκος του ρέμματος Τάνιβα - Πατσατζή Περιοχής Κοινότητας Ασβεστοχωρίου Θεσ/νίκης που συνέταξε επιτροπή αποτερματισμού συγκροτηθείσα με την ΓΔ 2987/18.9.1991 αποφ. Νομ. Θεσ/νίκης.

2. Τροποποιούμε τα όρια της αναδασωτέας του Δάσους Πάρκου Θεσ/νίκης στη θέση Ρέμμα Τάνιβα - Πατσατζή κοινότητος Ασβεστοχωρίου και καθορίζουμε το νέο όριο ως ακολούθως: Μετά το ορόσημο Σ129 του προσωπικού εξωτερικού αποτερματισμού του ιδίου δάσους, που βρίσκεται στο δεξιό πρανές του ρέμματος Ασβεστοχωρίου, η οριογραμμή της αναδασωτέας έκτασης ακολουθεί ευθεία γραμμή μήκους (18) δέκα οκτώ μέτρων περίπου και συναντά το σημείο 4 του από 5.7.88 τοπογραφικού διαγράμματος του Τοπογρ. Μηχανικού Αθαν. Νικόλτσου (συντεταγμένη χ = 4075,00 Ψ = 12035,00) το οποίο διάγραμμα συνοδεύει την παρούσα απόφαση, και μετά στρίβει προς νοτιοδυτική κατεύθυνση όπου σε απόσταση επτά (7) μέτρων περίπου, βρίσκεται στο σημείο Ω του ιδίου διαγράμματος (χ = 4067,50 Ψ = 12042,00). Μετά απ' αυτό ακολουθεί τα σημεία Α1 Α2 Α3 Α4 Α5 Α6 Α7 Α8 Α9 Α10 Α11 Α12, Α, Β, Γ, Δ, Ε, Ζ., πουσυγκροτούν την περίμετρο, στα βόρεια, δυτικά και νότια του οικοπέδου του Γεωργίου Σ. Νίτση και έχουν τις συντεταγμένες που αναγράφονται στο ίδιο διάγραμμα. Από το σημείο 2 του οικοπέδου και μετά η νέα οριογραμμή συμβάλλει στο ορόσημο Π132 που βρίσκεται στα δεξιά του ρέμματος Πατσατζή.

Στη συνέχεια ακολουθεί περίμετρο που ορίστηκε με το πρωτόκολλο υπό ημερομηνία 27.11.1967 της προσωρινής οριοθεσίας και αποτερματισμού του Δάσους Πάρκου Θεσ/-ίκης ήτοι τα ορόσημα Σ133α, Σ134α, Σ135α κ.λ.π.

3. Την απόφαση αυτή συνοδεύουν τοπογραφικά διαγράμματα κλιμ. 1:5000 και 1:500.

Η απόφαση αυτή να δημοσιευθεί στην Εφημερίδα της Κυβερνήσεως.

Θεσσαλονίκη, 11 Μαΐου 1992

Ο Νομάρχης
Ε. ΧΑΪΤΙΔΗΣ

Ανήκει στη ΓΔ 405/11-5-1992
απόφ. Νομ. Θεσ/νίκης

ΑΠΟΣΠΑΣΜΑ ΤΟΠΟΓΡΑΦΙΚΟΥ ΔΙΑΓΡΑΜΜΑΤΟΣ
ΔΑΣΟΥΣ ΠΑΡΚΟΥ ΘΕΣ/ΝΙΚΗΣ (ΑΠΟΤΕΙΧΙΣΜΑΤΙΚΗΣ)

Κλ 1:5000

Το περί συνεδρίας το υπό αριθμό 18.10.1991 πρωτόκολλο Επιτροπής.-

Ακίνητο Γεωργίου Γ. Νίτση

ΥΠΟΜΝΗΜΑ

Παλιά οριογραμμή δάσους Πάρκου Θεσ/νίκης (Αποτειχιστικής 1967)

Νέα οριογραμμή (πρόταση Επιτροπής Γ.Δ 2987/18.9.1991 Νομ. Θεσ/νίκης)

Θεσ/νίκη 18.10.1991
Η ΕΠΙΤΡΟΠΗ
1. Πχν. Εκπληκτίση
2. Δυτ. Πυλοτίτση
3. Δσ. Ρέτσης

Ανήκει στη ΓΔ 405/11-5-1992
απόφ. Νομ. Θεσ/νίκης

40°45
-0°45

ψ: -11970

Τοπογραφικό Διάγραμμα
Ιδιοκτησίας (Α.Β.Ε....Σ.Υ.Ε.Ε.Α.Α...)
του Σταύρου Νίκου του Χρήστου
στο Αλεξανδρείου Θεσ/νίκης
Κλ. 1:500

ψ: -12020

Χ= 4052.00
Ψ= -12021.00

Χ= 4085.00

Τ134α
Χ= 4061.00
Ψ= -12100.00

Τ132α
Χ= 4076.00
Ψ= -12164.00

ψ: -12170

ψ: -12150

ΥΠΟΜΝΗΜΑ
1. Το περί συνεδρίας το υπό αριθμό 18.10.1991 πρωτόκολλο Επιτροπής Αποτειχιστικής που συγκροτήθηκε με την Γ.Δ 2987/18.9.1991 απόφαση Νομάρχη Θεσ/νίκης.
2. — — — — — Οριογραμμή αναδάσωσης έκτασης από τον Αποτειχιστικό 1967
3. — — — — — Νέα οριογραμμή που προσδιορίζεται με το από 18.10.1991 πρωτόκολλο Επιτροπής Αποτειχιστικής.-

Θεσ/νίκη 18.10.1991
Η ΕΠΙΤΡΟΠΗ
1) Πχν. Εκπληκτίση 2/Δυτ. Πυλοτίτση 3/Δσ. Ρέτσης

ΑΠΑΛΛΟΤΡΙΩΣΕΙΣ

ΑΝΑΚΟΙΝΩΣΕΙΣ

Αριθ. 216 (2)

Ανακοίνωση παρακατάθεσης αποζημίωσης γαιών, κτισμάτων κλπ. κατά τη διάνοιξη της οδού σύνδεσης Αεροδρομίου με τις ανατολικές ακτές της Νήσου Ρόδου.

Ο ΠΡΟΕΔΡΟΣ
ΤΟΥ ΝΟΜΑΡΧΙΑΚΟΥ ΤΑΜΕΙΟΥ ΔΩΔ/ΝΗΣΟΥ

Έχοντας υπόψη το Ν.Δ. 797/1971 φέρουμε σε γνώση των κατωτέρω αναφερομένων:

α) Των κεχτημένων ή αξιούντων δικαιώματος κυριότητας επί της αριθ. 3497/31.7.90 (ΦΕΚ 500 τ. Δ') απόφαση του Νομάρχου Δωδεκανήσου για την απαλλοτρίωση ακινήτων για την διάνοιξη της οδού σύνδεσης Αεροδρομίου με Ανατολικές ακτές της Νήσου Ρόδου.

β. Των τυχόν επί των ακινήτων τούτων εγγεγραμμένων ενυποθήκων ή κατασχόντων δανειστών ή τρίτων διεκδικητών ότι δυνάμει της αριθ. 122/18.3.91 αποφάσεως του Μονομελούς Πρωτοδικείου Ρόδου καθορισθείσα τιμή για όλα τα ακίνητα κατετέθη στο Ταμείο παρακαταθηκών και Δανείων της Δημόσιας Οικονομικής Υπηρεσίας Ρόδου εκδοθέντος προς τούτο του αριθμού 28814/26.2.92 Γραμματίου συστάσεως Παρακαταθήκης του Γραφείου του Ταμείου Παρακαταθηκών και Δανείων της Δημοσιας Οικονομικής Υπηρεσίας Ρόδου συνολικού ποσού είκοσι δύο εκατομμυρίων διακοσίων εβδομήντα πέντε χιλιάδων τριακοσίων πενήντα (22275350).

Η αποζημίωση αυτή είναι αποδοτέα στους κατά Νόμου δικαιούχους.

Η απόφαση αυτή να δημοσιευθεί στην Εφημερίδα της Κυβερνήσεως.

Ρόδος, 3 Μαρτίου 1992

Ο Πρόεδρος Νομάρχης Δωδε/νήσου
Γ. ΧΑΡΑΛΑΜΠΟΠΟΥΛΟΣ

(3)

Ειδοποίηση της γενόμενης παρακαταθήκης από αναγκαστική απαλλοτρίωση στη Θεσσαλονίκη - Κοινότητα Πανοράματος.

Η Ανθούλα Μπαρότση, το γένος Ταξιάρχηκαι Ρόζας Ποντικοπούλου, κάτοικος Θεσ/νίκης, Φιλικής Εταιρείας 30, κατέθεσε στο Υποκατάστημα του Ταμείου Παρακαταθηκών και Δανείων της Θεσσαλονίκης το ποσό των ένδεκα εκατομμυρίων διακοσίων εξήντα έξι χιλιάδων δραχμών (11.266.200 δρχ.) υπέρ των Ελένης, Κυριακής και Παρέσσας Πολυτσίδου φερομένων ως δικαιούχων ή κάθε άλλου που θ' αναγνωρισθεί ως αληθής, τοιούτος ως αποζημίωση που καθορίσθηκε, σύμφωνα με την με αριθμό 800/92. Απόφαση του Εφετείου Θεσ/νίκης και σύμφωνα με την με αριθμό 4554/5.1.82 Πράξη τακτοποιήσεως του Πολεοδομικού Γραφείου Θεσ/νίκης, Απόφαση Νομάρχη ΔΠ 3714/82 καί ΔΠ/ΤΑ 30653/82, για τα παρακάτω οικοπεδικά τμήματα, τα οποία ρυμοτομήθηκαν και των οποίων είμαι υπόχρεη αποζημιώσεως:

1. 40 - 108 - 109 - 42 - 40, εμβαδού 154 τ.μ.
2. 1/2 του υπό στοιχεία 40 - 106 - 107 - 40, εμβαδού 30, 80 τ.μ.
3. 1/2 του υπό στοιχεία 42 - 110 - 111 - 112 - 42. εμβαδού 94, 90 τ.μ.,

καθώς και του παρακάτω οικοπεδικού τμήματος που προσκυρώθηκε στην ιδιοκτησία μου υπό στοιχεία 40 - 41 - 42 - 40, εμβαδού 61,70 τ.μ., όπως αυτά φαίνονται στο συνοδεύον την Πράξη τοπογραφικό σχεδιάγραμμα.

Το εκδοθέν αντίστοιχο Γραμμάτιο του Ταμείου Παρακαταθηκών και Δανείων με αριθμό 502791/1.4.92 κατατέθηκε στην Συμβολαιογράφο Θεσ/νίκης Λ. Κομνηνού - Κουρού, αφού συνετάγη γι' αυτό η με αριθμό 6961/2.4.92 Πράξη κατάθεσης.

Για να λάβει γνώση κάθε δικαιούχος ενυπόθηκος η κατασχών δανειστής, τρίτος διεκδικητής και κάθε ενδιαφερόμενος, για να λάβουν γνώση, και για τις νόμιμες συνέπειες, να δημοσιευθεί η παρούσα στην Εφημερίδα της Κυβερνήσεως. (Αριθμ. διπλ. του ΓΕΘ 48502/92).

Θεσσαλονίκη, 12 Μαΐου 1992

Η καταθέσασα
ΑΝΘΟΥΛΑ ΜΠΑΡΟΤΣΗ

ΠΟΛΕΟΔΟΜΙΑ

ΔΙΑΤΑΓΜΑΤΑ

(4)

Έγκριση πραγματοποίησης μεταφοράς συντελεστή δόμησης σε ακίνητο που βρίσκεται εντός του ρυμοτομικού σχεδίου του Δήμου Αμαρουσίου (Ν. Αττικής).

Ο ΠΡΟΕΔΡΟΣ ΤΗΣ ΕΛΛΗΝΙΚΗΣ ΔΗΜΟΚΡΑΤΙΑΣ

Έχοντας υπόψη:

1. Τις διατάξεις του άρθρου 2 του ν. 880/1979 «περί καθορισμού ανωτάτου ορίου συντελεστού δομήσεως κ.λ.π.» (Α 58).

2. Τις διατάξεις του π. δ/τος 470/1979 «περί μετασχηματισμού των συντελεστών δομήσεων εις εμβαδά κατά την εφαρμογή του ν. 880/1979» (Α' 138) όπως τροποποιήθηκε με το από 19.6.1987 π. δ/γμα (Δ' 592).

3. Τις διατάξεις του π/τος 510/1979 «περί ρυθμίσεως θεμάτων μεταφοράς συντελεστού δομήσεως κατά τον ν. 880/1979» (Α' 154), όπως τροποποιήθηκε με το υπ' αριθμόν 367/1987 π. δ/γμα (Α' 163).

4. Τις διατάξεις της παρ. 1 (εδ. ιδ) του άρθρου 23 του ν. 1558/1985 «Κυβέρνηση και Κυβερνητικά Όργανα» (Α 137).

5. Την Υ. 1503/1991 απόφαση του πρωθυπουργού και του Υπουργού Περιβάλλοντος Χωροταξίας και Δημοσίων Έργων «Καθορισμός αρμοδιοτήτων του Υφυπουργού Περιβάλλοντος Χωροταξίας και Δημοσίων Έργων Χρήστου Κατσιγιάννη» (Β' 702).

6. Την 28045/1991 αίτηση της Μαρίας Διαμαντοπούλου.

7. Την 28045/1991 αίτηση του Δανάλη Διονυσίου ενεργούντος ως πληρεξουσίου του Μοννά Αλεξάνδρου.

8. Τις 666/1991 και 834/19991 γνωμοδοτήσεις του κεντρικού Συμβουλίου Ψροταξίας Οικισμού και Περιβάλλοντος.

9. Την 31620/17.2.1992 απόφαση του Υφυπουργού Περιβάλλοντος Χωροταξίας και Δημοσίων Έργων για προέγκριση της σχετικής τεχνικής μελέτης με πρόταση του Υφυπουργού Περιβάλλοντος Χωροταξίας και Δημοσίων Έργων, αποφασίζουμε:

Άρθρο 1.

1. Εγκρίνεται η πραγματοποίηση μέρους της μεταφοράς του συντελεστή δόμησης που εγκρίθηκε με το από 25.4.1989 π. δ/γμα (Δ' 287) από το βαρυνόμενο (ρυμοτομούμενο) ακίνητο, που βρίσκεται εντός του ρυμοτομικού σχεδίου του Δήμου Χαλανδρίου (Ν. Αττικής) (Ο.Τ. 647 - 648) για το οποίο έχουν εκδοθεί οι 2005/1991 και 2020/1991 σχετικοί τίτλοι δικαιώματος μεταφοράς συντελεστή δόμησης στο όνομα Αλεξάνδρου Μοννά, σε άλλο ακίνητο (ωφελούμενο) που βρίσκεται εντός του ρυμοτομικού σχεδίου του Δήμου Αμαρουσίου (Ν. Αττικής) και ειδικότερα επί παρόδου της οδού Σωρού αριθ. 36, φερόμενο ως ιδιοκτησία Μαρίας Διαμαντοπούλου, όπως το ωφελούμενο ακίνητο φαίνεται με στοιχεία Α, Β, Γ, Δ, Ε, Ζ, Η, Ι, Α, στο σχετικό πρωτότυπο διάγραμμα σε κλίμακα 1:200. που θεωρήθηκε από τον Προϊστάμενο της Διεύθυνσης Τοπογραφικών Εφαρμοφών με την 58310/1992 πράξη του και που αντίτυπό του σε φωτοσμίκρυνση δημοσιεύεται με το παρόν διάταγμα.

2. Τα ειδικότερα στοιχεία πραγματοποίησης της μεταφοράς συντελεστή δόμησης είναι τα εξής:

Συνολική δομήσιμη επιφάνεια η οποία δύναται να δομηθεί στο ωφελούμενο ακίνητο επιπλέον της επιτρεπομένης βάσει των ισχυόντων στην περιοχή όρων δόμησης 55,29 τ.μ., που αντιστοιχεί σε 39,20 τ.μ. του βαρυνομένου ακινήτου.

3. Τα ειδικότερα στοιχεία του ωφελουμένου ακινήτου μετά την μεταφορά είναι τα εξής:

α) Εμβαδόν οικοπέδου: 139,90 τ.μ.

β) Ποσοστό κάλυψης: 60%.

γ) Συντελεστής δόμησης: 1,195.

δ) Μέγιστο επιτρεπόμενο ύψος του ανεγερθησομένου κτιρίου: δέκα μέτρα και σαράντα εκατοστά του μέτρου (10,40)μ.

ε) Το κτίριο πρέπει να ανεγερθεί εντός του ωφελουμένου ακινήτου σύμφωνα με το διάγραμμα κάλυψης σε κλίμακα 1:100, που θεωρήθηκε από τον προϊστάμενο της Διεύθυνσης Τοπογραφικών Εφαρμογών με την 58310/1992 πράξη του και που αντίτυπό του σε φωτοσμίκρυνση δημοσιεύεται με το παρόν διάταγμα.

Άρθρο 2.

Ακυρώνονται οι 2005/1991 και 2020/1991 ονομαστικοί τίτλοι δικαιώματος μεταφοράς συντελεστή δόμησης.

Άρθρο 3.

Η ισχύς του παρόντος διατάγματος αρχίζει από τη δημοσίευση του στην Εφημερίδα της Κυβερνήσεως.

Στον Υφυπουργό Περιβάλλοντος Χωροταξίας και Δημοσίων Έργων αναθέτουμε τη δημοσίευση και εκτέλεση του παρόντος διατάγματος.

Αθήνα, 5 Μαΐου 1992

Ο ΠΡΟΕΔΡΟΣ ΤΗΣ ΔΗΜΟΚΡΑΤΙΑΣ
ΚΩΝΣΤΑΝΤΙΝΟΣ Γ. ΚΑΡΑΜΑΝΛΗΣ

Ο ΥΦΥΠΟΥΡΓΟΣ
ΠΕΡΙΒΑΛΛΟΝΤΟΣ, ΧΩΡΟΤΑΞΙΑΣ ΚΑΙ ΔΗΜΟΣΙΩΝ ΕΡΓΩΝ
ΧΡΗΣΤΟΣ ΚΑΤΣΙΓΙΑΝΝΗΣ

1. ΕΜΒΑΔΟΝ ΟΙΚΟΠΕΔΟΥ = 139.90 M^2

2. ΕΠΙΤΡΕΠΟΜΕΝΑ ΣΤΟΙΧΕΙΑ ΔΟΜΗΣΗΣ

ΚΑΛΥΨΗ: 139.90 × 0.40 = 55.90 M^2

ΔΟΜΗΣΗ 139.90 × 0.80 = 111.92

ΑΠΟ ΜΕΤΑΦΟΡΑ ΣΥΝΤΕΛΕΣΤΗ 55.29

167.21 M^2

ΥΨΟΣ = 12.00 Μ

Δ = 3 + 0.1 × 10.40 = 4.04

ΕΞΩ + ΗΜΙ 91.64 × 0.40 = 36.66

ΣΚΟΕ = 4 × 167.21 / 139.90 × 4/3 × 157.21 / 139.21 = [illegible]

ΑΡΜΟΣ = 10.40 + 2.00 + 0.05 = 0.10

ΑΠΑΙΤΕΙΤΑΙ 0.10 × 2 = [illegible]

ΥΠΑΡΧΟΝ

ΔΟΜΗΣΗ = (9.44 + 0.20) × 8.05 − [(1.15 + 1.25) − 2 × 1.92] − 0.20 × 4.15 = 75.57 M^2

ΜΕ ΒΑΣΕΙ ΤΗΝ ΥΠ' ΑΡΙΘΜ. 1537/3112 ΑΠΟΦΑΣΗ ΕΧΟΥΝ ΝΟΜΙΜΟΠΟΙΗΘΕΙ 78,57 [illegible]

ΚΑΛΥΨΗ

ΔΟΜΗΣΗ ΥΠΑΡΧΟΝΤΟΣ + ΕΜΒΑΔΟΝ ΑΚΑΛΥΠΤΩΝ ΠΟΥ ΜΕΤΡΑΕΙ ΣΤΗΝ ΚΑΛΥΨΗ

75.57 + 1.25 × (4.15 [illegible] 1.20) + 0.20 × 4.15 = 83.09 M^2

ΠΡΟΣΘΗΚΗ

ΙΣΟΓΕΙΟ (1.45 + 4.15 + 1.25) × 1.20 − 0.05 × (1.40 + 4.15 + 1.20) = [illegible] M^2

Α' ΟΡΟΦΟΣ (5.25 + 5.40) : 2 × 10.50 − 0.05 × (1.20 + 5.25) [illegible]

Β' ΟΡΟΦΟΣ (5.25 + 5.40) : 2 × 10.50 − 0.05 × (1.20 + 5.25) −

− (5.39 + 5.40) : 2 × 0.70 − 1.60 − 3.10 × 3.00 [illegible]

ΣΥΝΟΛΟ ΠΡΟΣΘΗΚΗΣ [illegible]

ΥΠΑΡΧΟΝ [illegible]

[illegible] ΔΟΜΗΣΗΣ [illegible]

ΗΜΙΥΠΑΙΘΡΙΟΙ ΧΩΡΟΙ

Α' ΟΡΟΦΟΣ

[illegible]

Β' ΟΡΟΦΟΣ

[illegible]

ΕΞΩΣΤΕΣ

Β' ΟΡΟΦΟΣ

[illegible]

ΟΓΚΟΣ [illegible]

ΙΣΟΓΕΙΟ [illegible]

Α' ΟΡΟΦΟΣ [illegible]

Β' ΟΡΟΦΟΣ [illegible]

GARAGE [illegible]

Β ΖΩΝΗ [illegible]

Γ. 58310/92

[illegible]

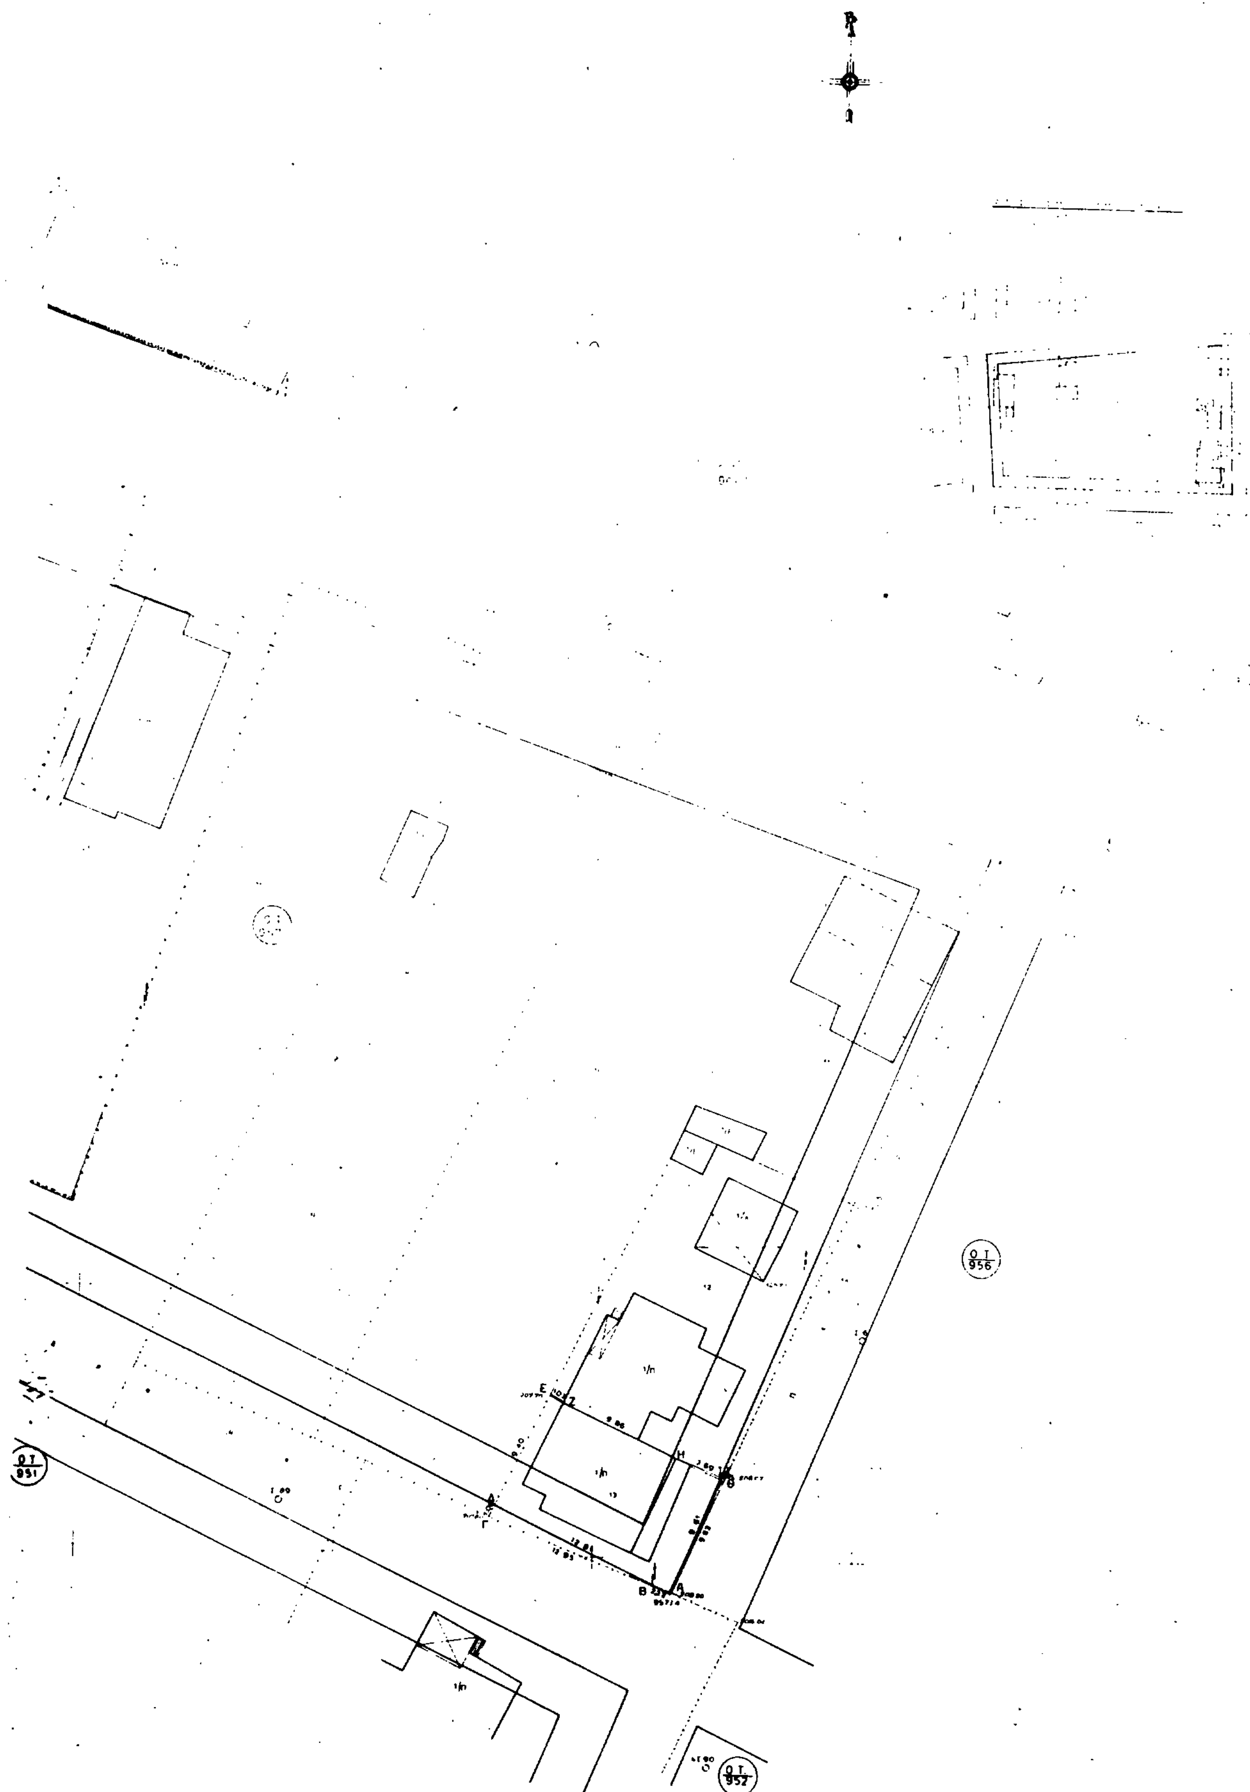
21 Απριλίου 1992

Ο Διευθυντής

[illegible]

ιδιοκτήτρια	ΔΙΑΜΑΝΤΟΠΟΥΛΟΥ ΜΑΡΙΑ
έργο	ΠΡΟΣΘΗΚΗ Α' & Β' ΟΡΟΦΟΥ
θέση	Παροδ. ΣΩΡΟΥ - ΜΑΡΟΥΣΙ
μελετητής	Αλεξανδρος Νικος, Πολιτικος Μηχανικος
θέμα σχεδίου : ΔΙΑΓΡΑΜΜΑ ΚΑΛΥΨΗΣ	αριθμός σχεδίου A2
κλίμακα : 1 / 100	
χρόνος μελέτης : ΙΑΝΟΥΑΡΙΟΣ 1991	
σ χ ε δ ι ο ς	υπογραφή - σφραγίδα


Ο.Τ. 965
Ο.Τ. 964
Ο.Τ. 951


Ο.Τ. 956
Ο.Τ. 951
Ο.Τ. 952

ΤΟΠΟΓΡΑΦΙΚΟ ΚΤΗΜΑΤΟΛΟΓΙΚΟ ΔΙΑΓΡΑΜΜΑ
και
ΔΙΑΓΡΑΜΜΑ ΕΦΑΡΜΟΓΗΣ

Ο Τ 957

στο ΣΩΡΟ του ΔΗΜΟΥ ΑΜΑΡΟΥΣΙΟΥ

εργοδότης ΔΙΑΜΑΝΤΟΠΟΥΛΟΥ

Ε (ΑΒΓΔ...)

Ε (ΙΘΑΙ)

Ε (ΑΒΓΔ)

Ε (ΑΒΔΕΖΗΘΑ)

... Πολ. Μηχανικός Δικαιάκος Νικόλαος

κλίμακα 1:200

ιδιοκτήτρια	ΔΙΑΜΑΝΤΟΠΟΥΛΟΥ ΜΑΡΙΑ
έργο	ΠΡΟΣΘΗΚΗ Α'κΒ' ΟΡΟΦΟΥ
θέση	Παροδ. ΣΩΡΟΥ - ΜΑΡΟΥΣΙ
μελετητής	Δικαιάκος Νικος Πολιτικος Μηχανικος
θέμα σχεδίου : ΤΟΠΟΓΡΑΦΙΚΟ	αριθμος σχεδιου A1
κλίμακα : 1 / 200	
χρονος μελετης : ΙΑΝΟΥΑΡΙΟΣ 1991	
ελεγχος	υπογραφη - σφραγιδα